


1 ➔ 150

FREIFLÄCHEN -
PLAN

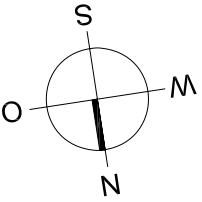


BAUVORHABEN
PASSIVHAUSER
BEETHOVENRING
67245 LAMBSHEIM

PROFESSIONELL BAUEN
67141 NEUHOFEN
CARL REISS STR. 31C
TEL.: 06236 / 461172

PLANUNG
DIPLOM.-ING. H. HAMPP
MITTL. GAISBERGWEG 3
69115 HEIDELBERG
TEL.: 06221 / 4339522


2007-12-06

HAMPP
ARCHITEKT

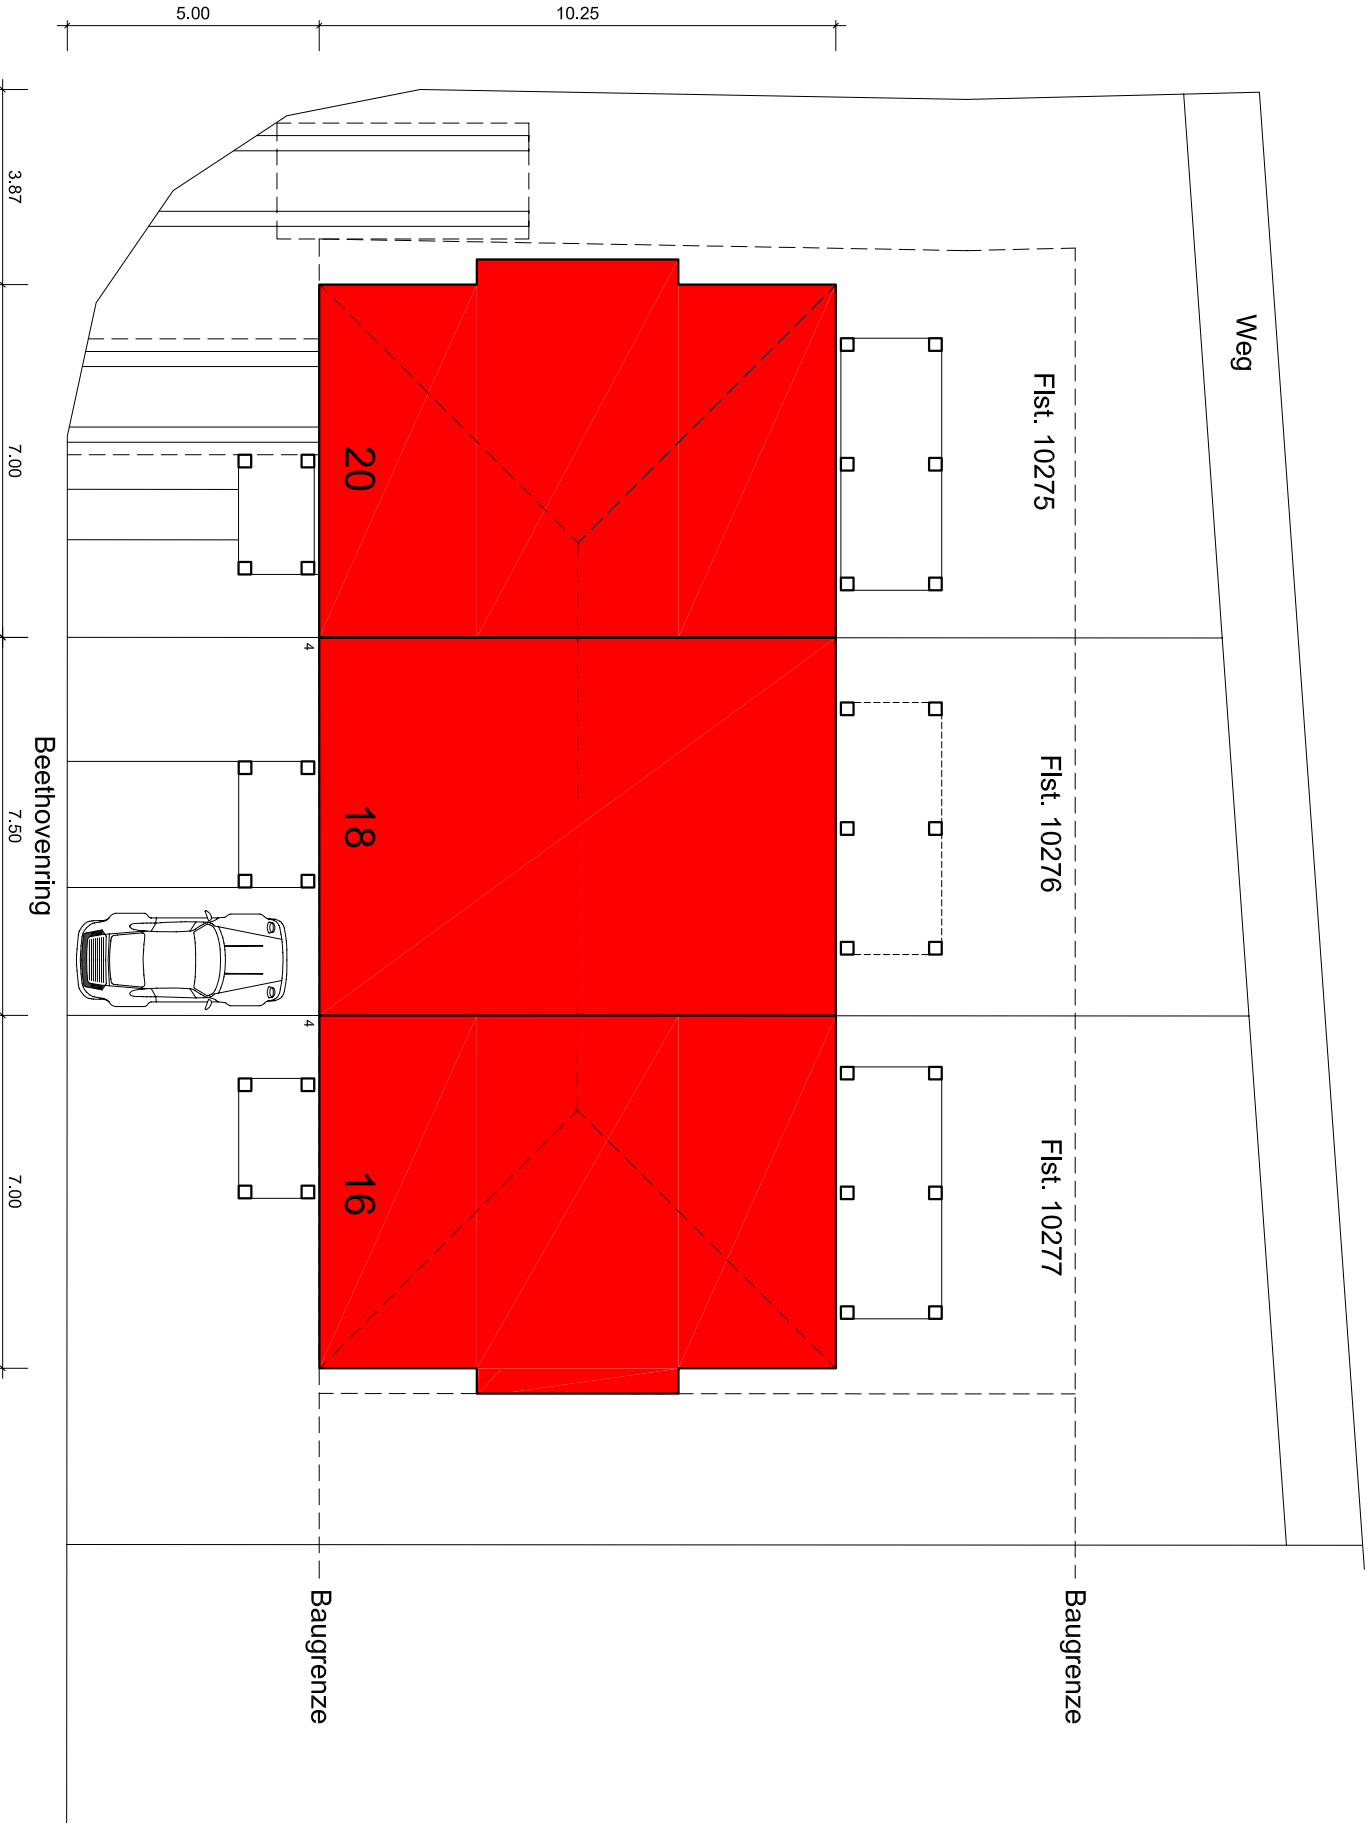

1 → 100

ERD -
GESCHOSS

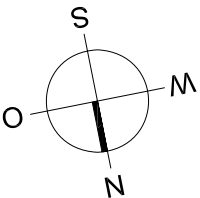


BAUVORHABEN
PASSIVHÄUSER
BEETHOVENRING
67245 LAMBSHEIM

PROFESSIONELL BAUEN
67141 NEUHOFFEN
CARL REISS STR. 31C
TEL.: 06236 / 461172

PLANUNG
DIP.LING. H. HAMPP
MITTL. GAISBERGWEG 3
69115 HEIDELBERG
TEL.: 06221 / 4339522


2007-12-06

HAMPP
ARCHITEKT

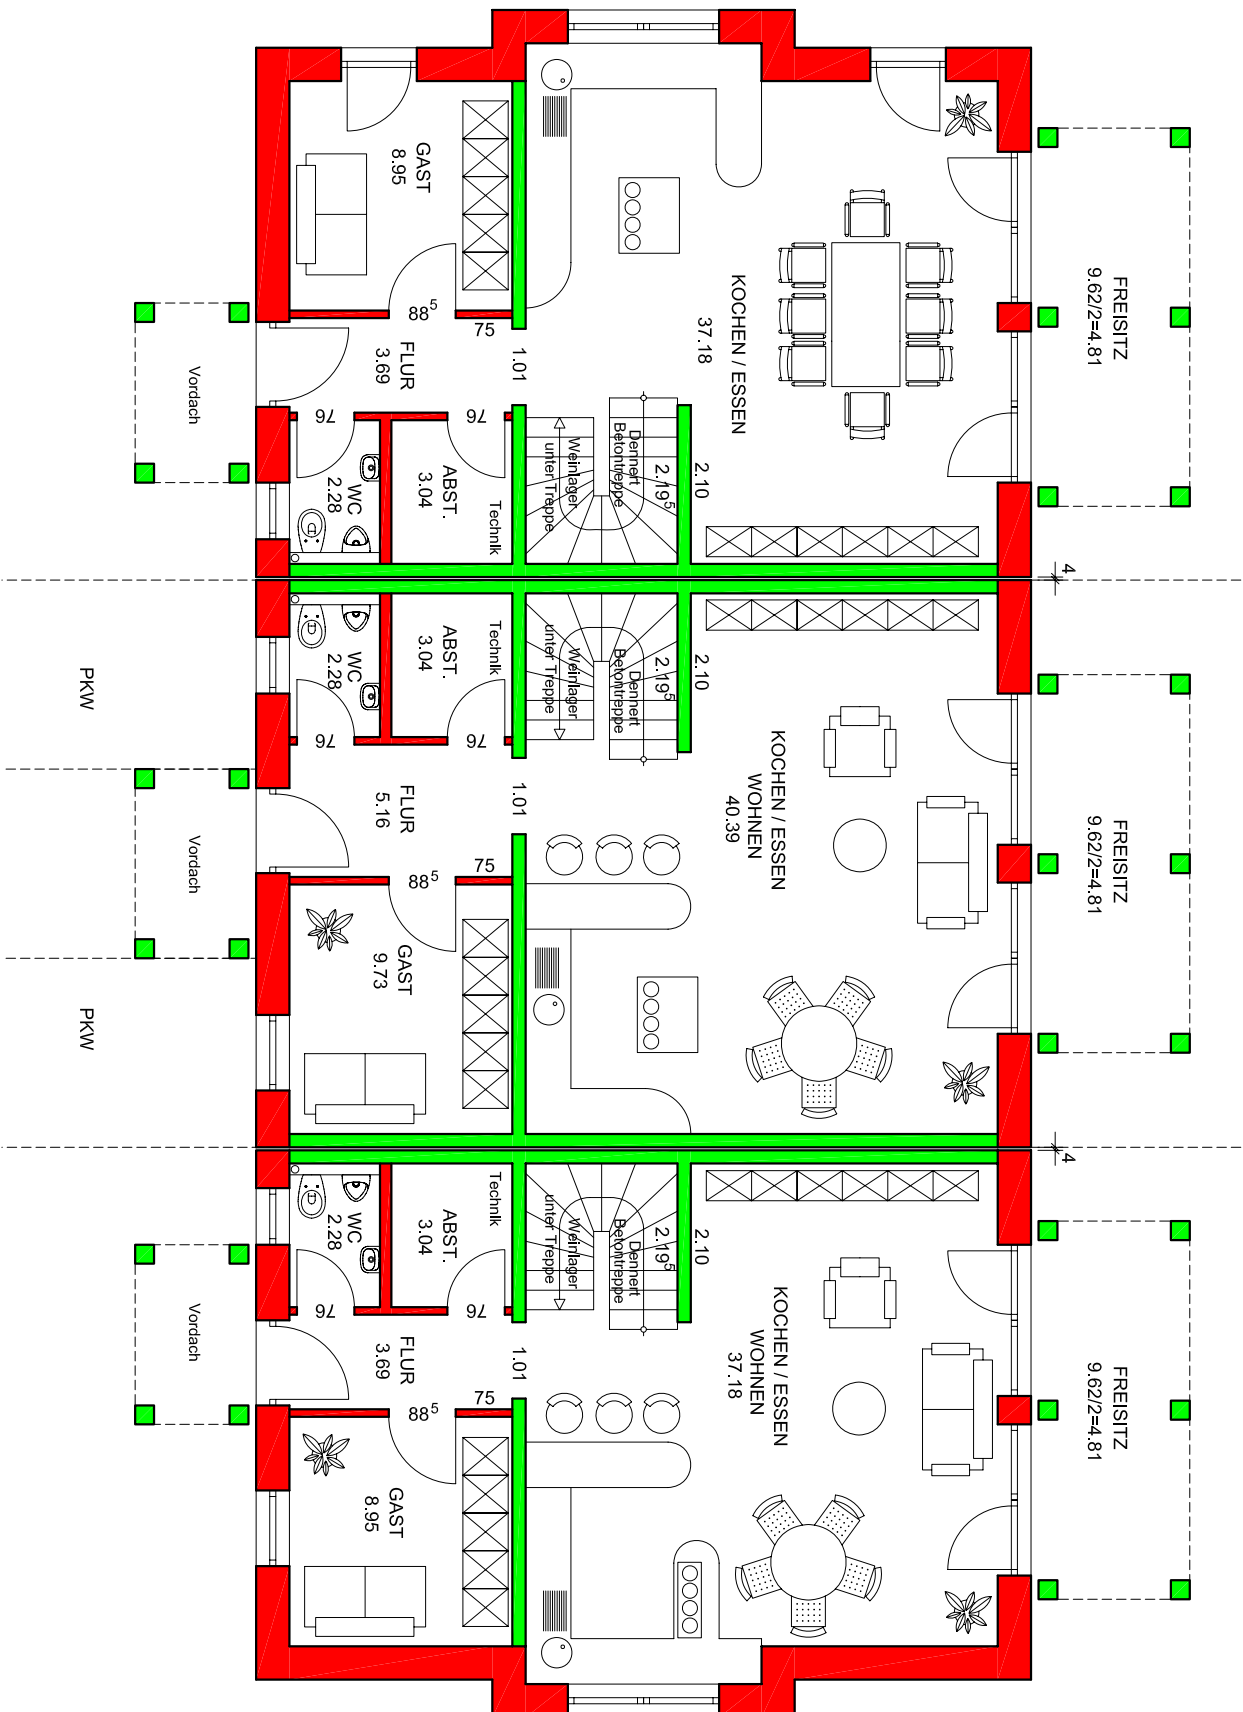

1 → 100

OBER-
GESCHOSS

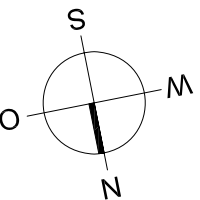


BAUVORHABEN
PASSIVHÄUSER
BEETHOVENRING
67245 LAMBSHEIM

PROFESSIONELL BAUEN
67141 NEUHOFEN
CARL REISS STR. 31C
TEL.: 06236 / 461172

PLANUNG
DIP.LING. H. HAMPP
MITTL. GAISBERGWEG 3
69115 HEIDELBERG
TEL.: 06221 / 4339522


2007-12-06

HAMPP
ARCHITEKT

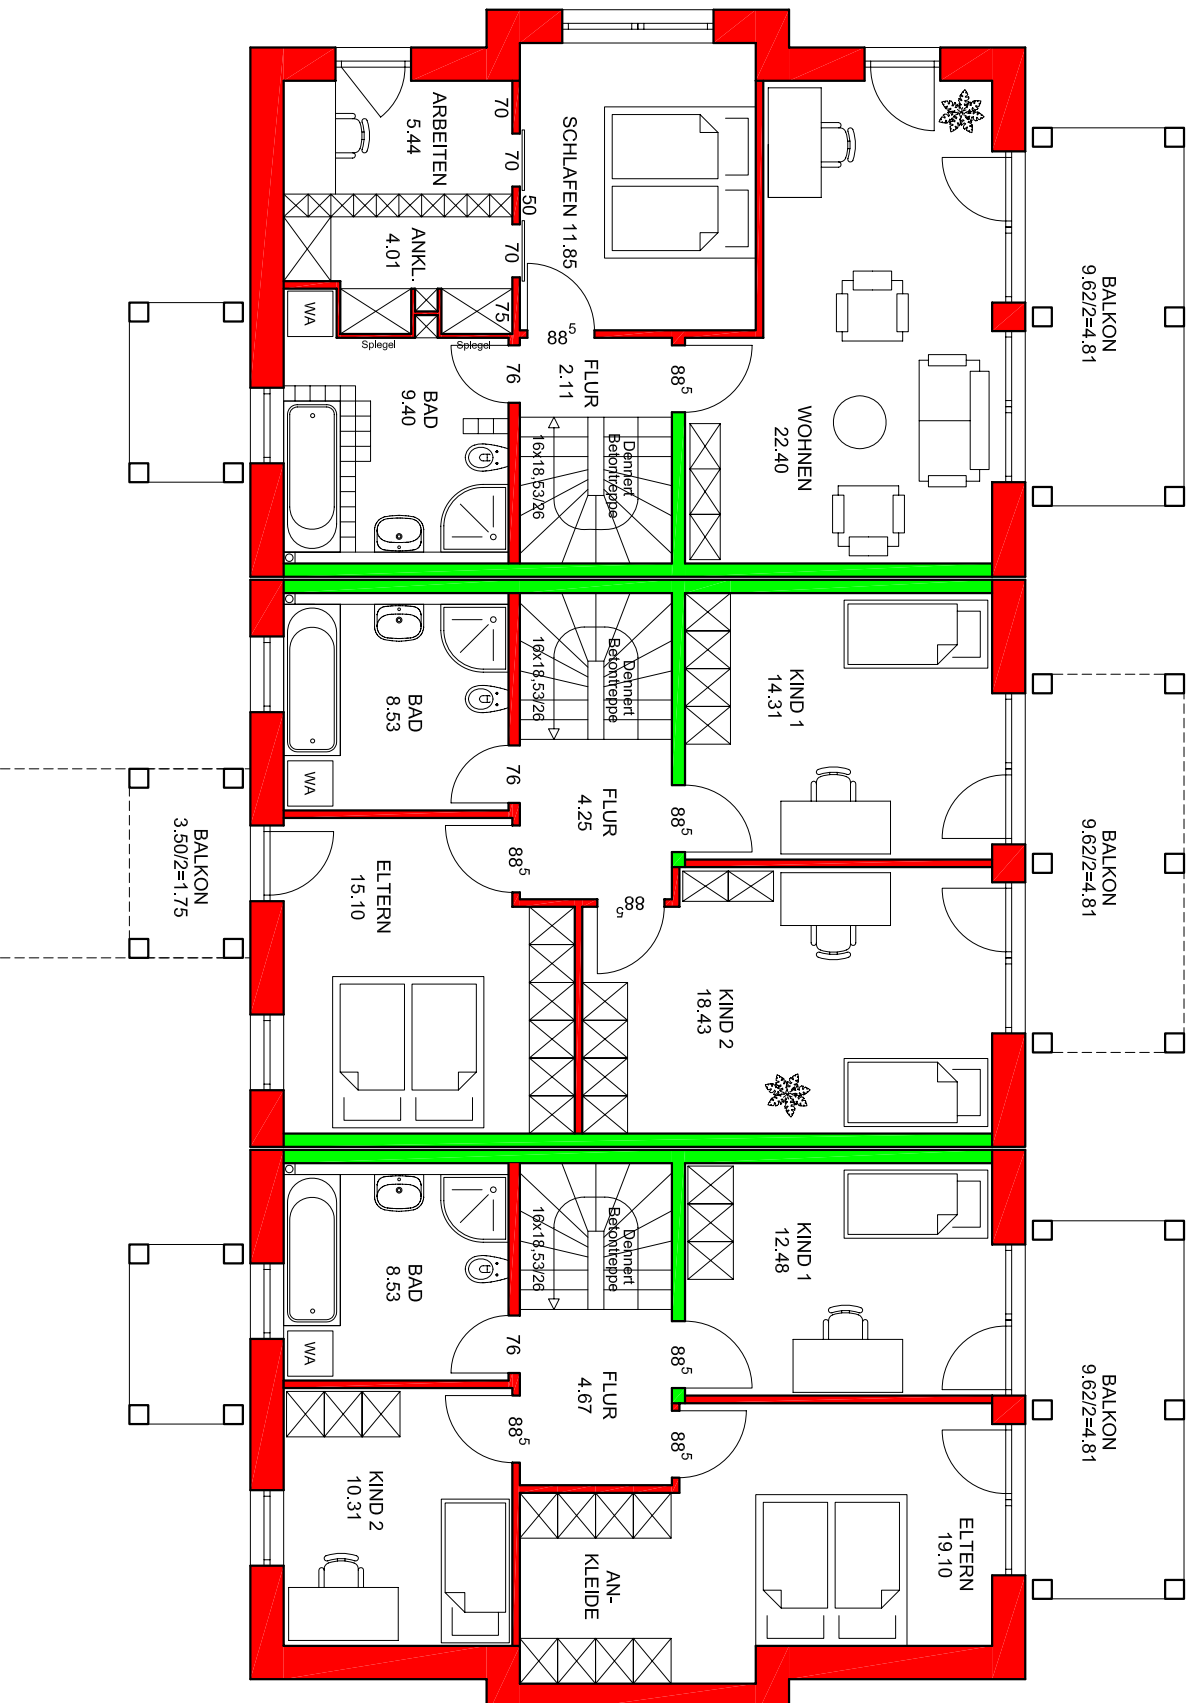

1 ➔ 100

OST -
ANSICHT

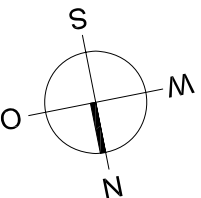


BAUVORHABEN
PASSIVHAUS
BETHOVENRING 20
67245 LAMBSHEIM
FLST. 10 275

PROFESSIONELL BAUEN
67141 NEUHOFFEN
CARL REISS STR. 31C
TEL. : 06236 / 461172

PLANUNG
DIP.L. ING. H. HAMPP
MITTL. GÄSSBERGEG 3
69115 HEIDELBERG
TEL. : 06221 / 4339522


2007-12-06

HAMPP
ARCHITEKT

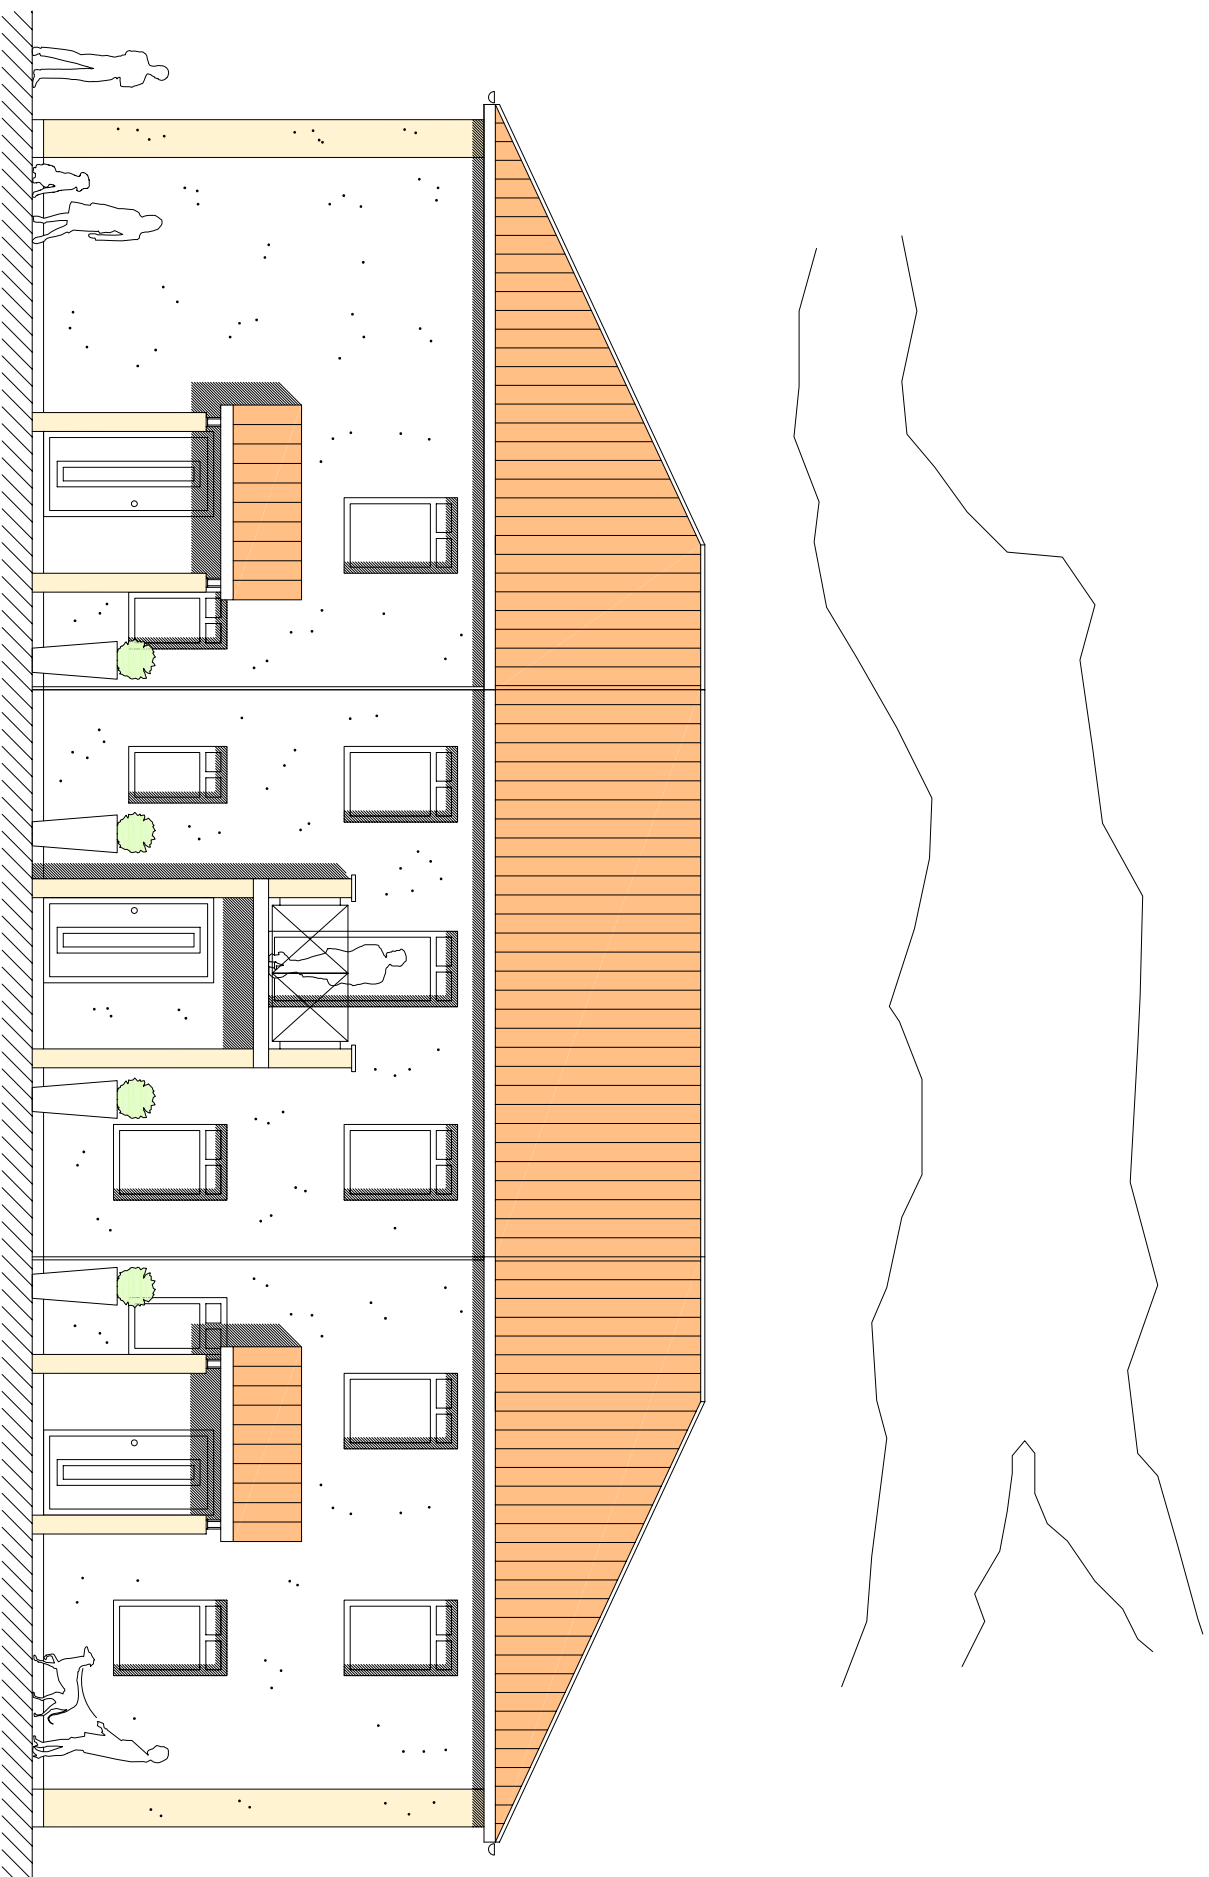

1 ➔ 100

SÜD -
ANSICHT

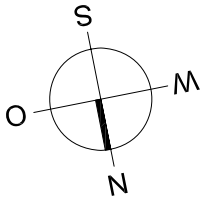


BAUVORHABEN
PASSIVHAUSER
BEETHOVENRING
67245 LAMBSHEIM

PROFESSIONELL BAUEN
67141 NEUHOFEN
CARL REISS STR. 31C
TEL.: 06236 / 461172

PLANUNG
DIPLOM. H. HAMPP
MITTL. GAISBERGWEG 3
69115 HEIDELBERG
TEL.: 06221 / 4339522


2007-12-06

HAMPP
ARCHITEKT

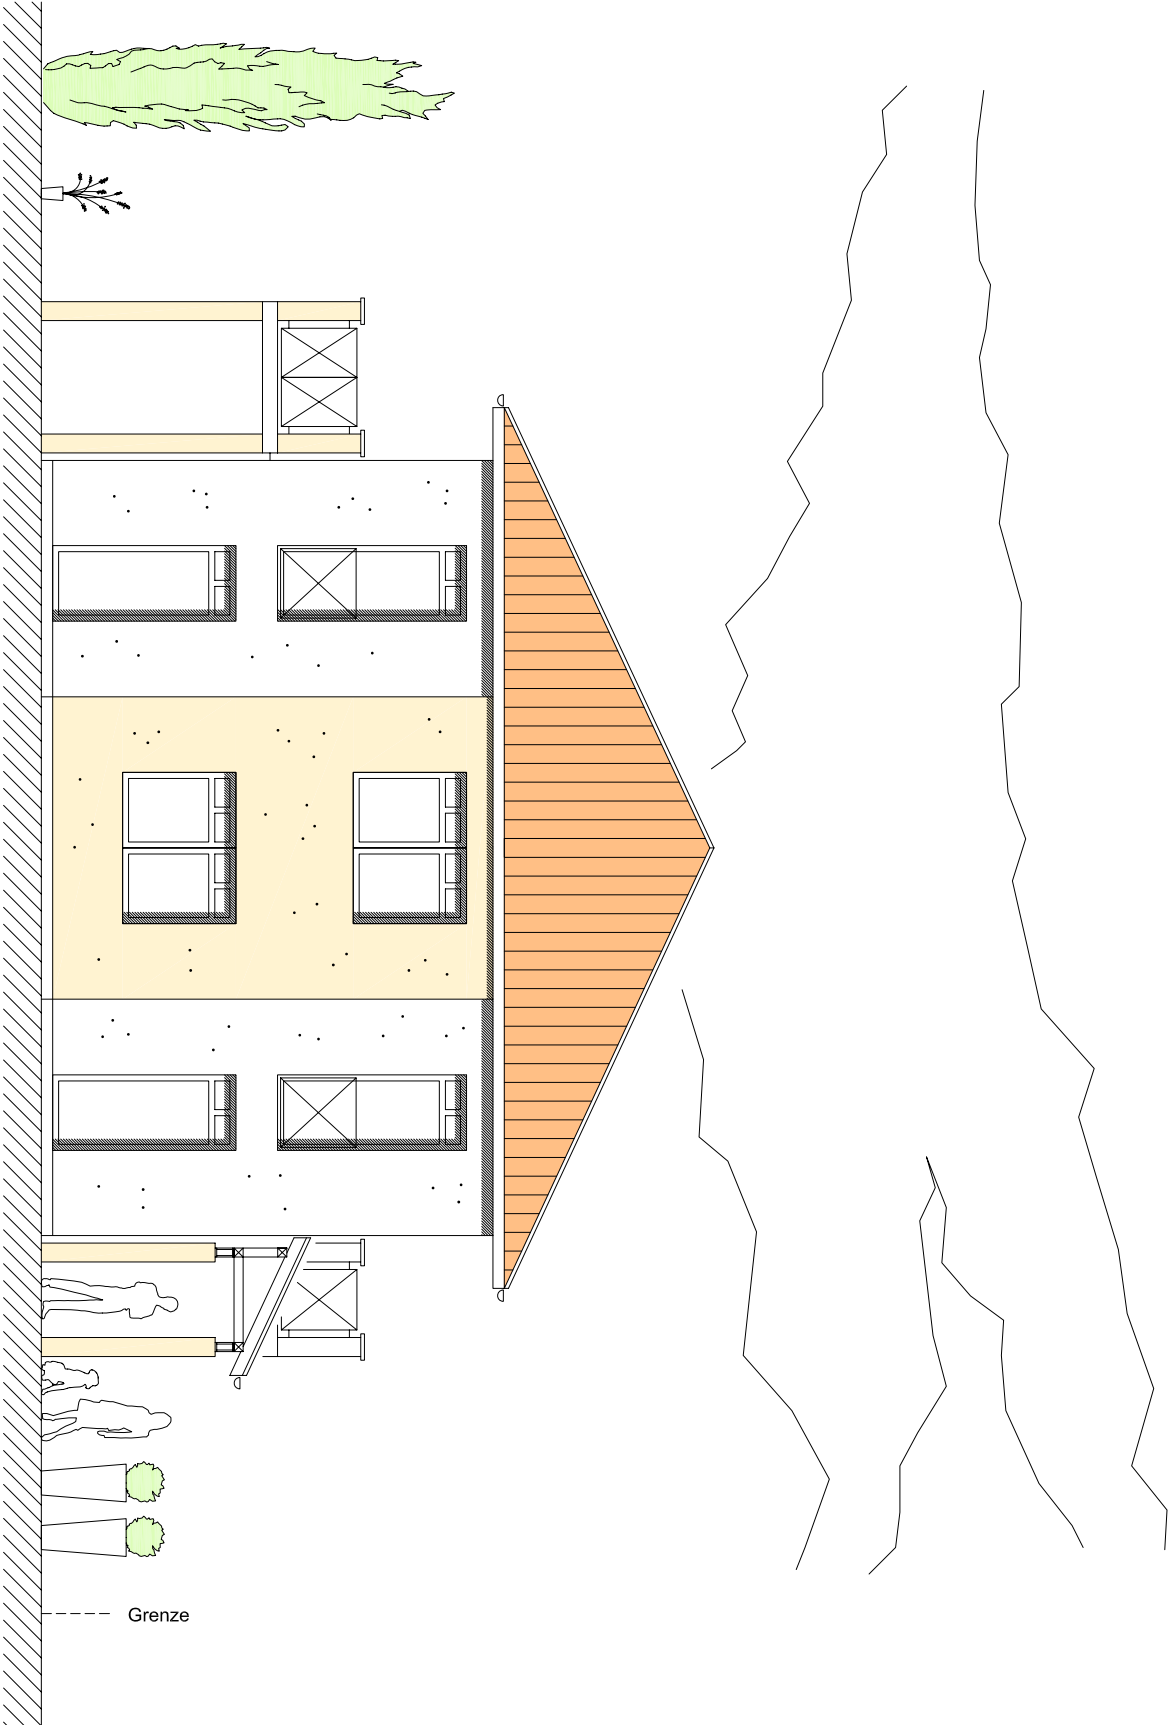

1 ➔ 100

WEST -
ANSICHT

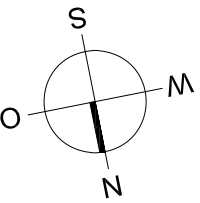


BAUVORHABEN
PASSIVHÄUSER
BEETHOVENRING
67245 LAMBSHEIM

PROFESSIONELL BAUEN
67141 NEUHOFEN
CARL REISS STR. 31C
TEL.: 06236 / 461172

PLANUNG
DIPLOM. H. HAMPP
MITTL. GAISBERGWEIG 3
69115 HEIDELBERG
TEL.: 06221 / 4339522


2007-12-06

HAMPP
ARCHITEKT

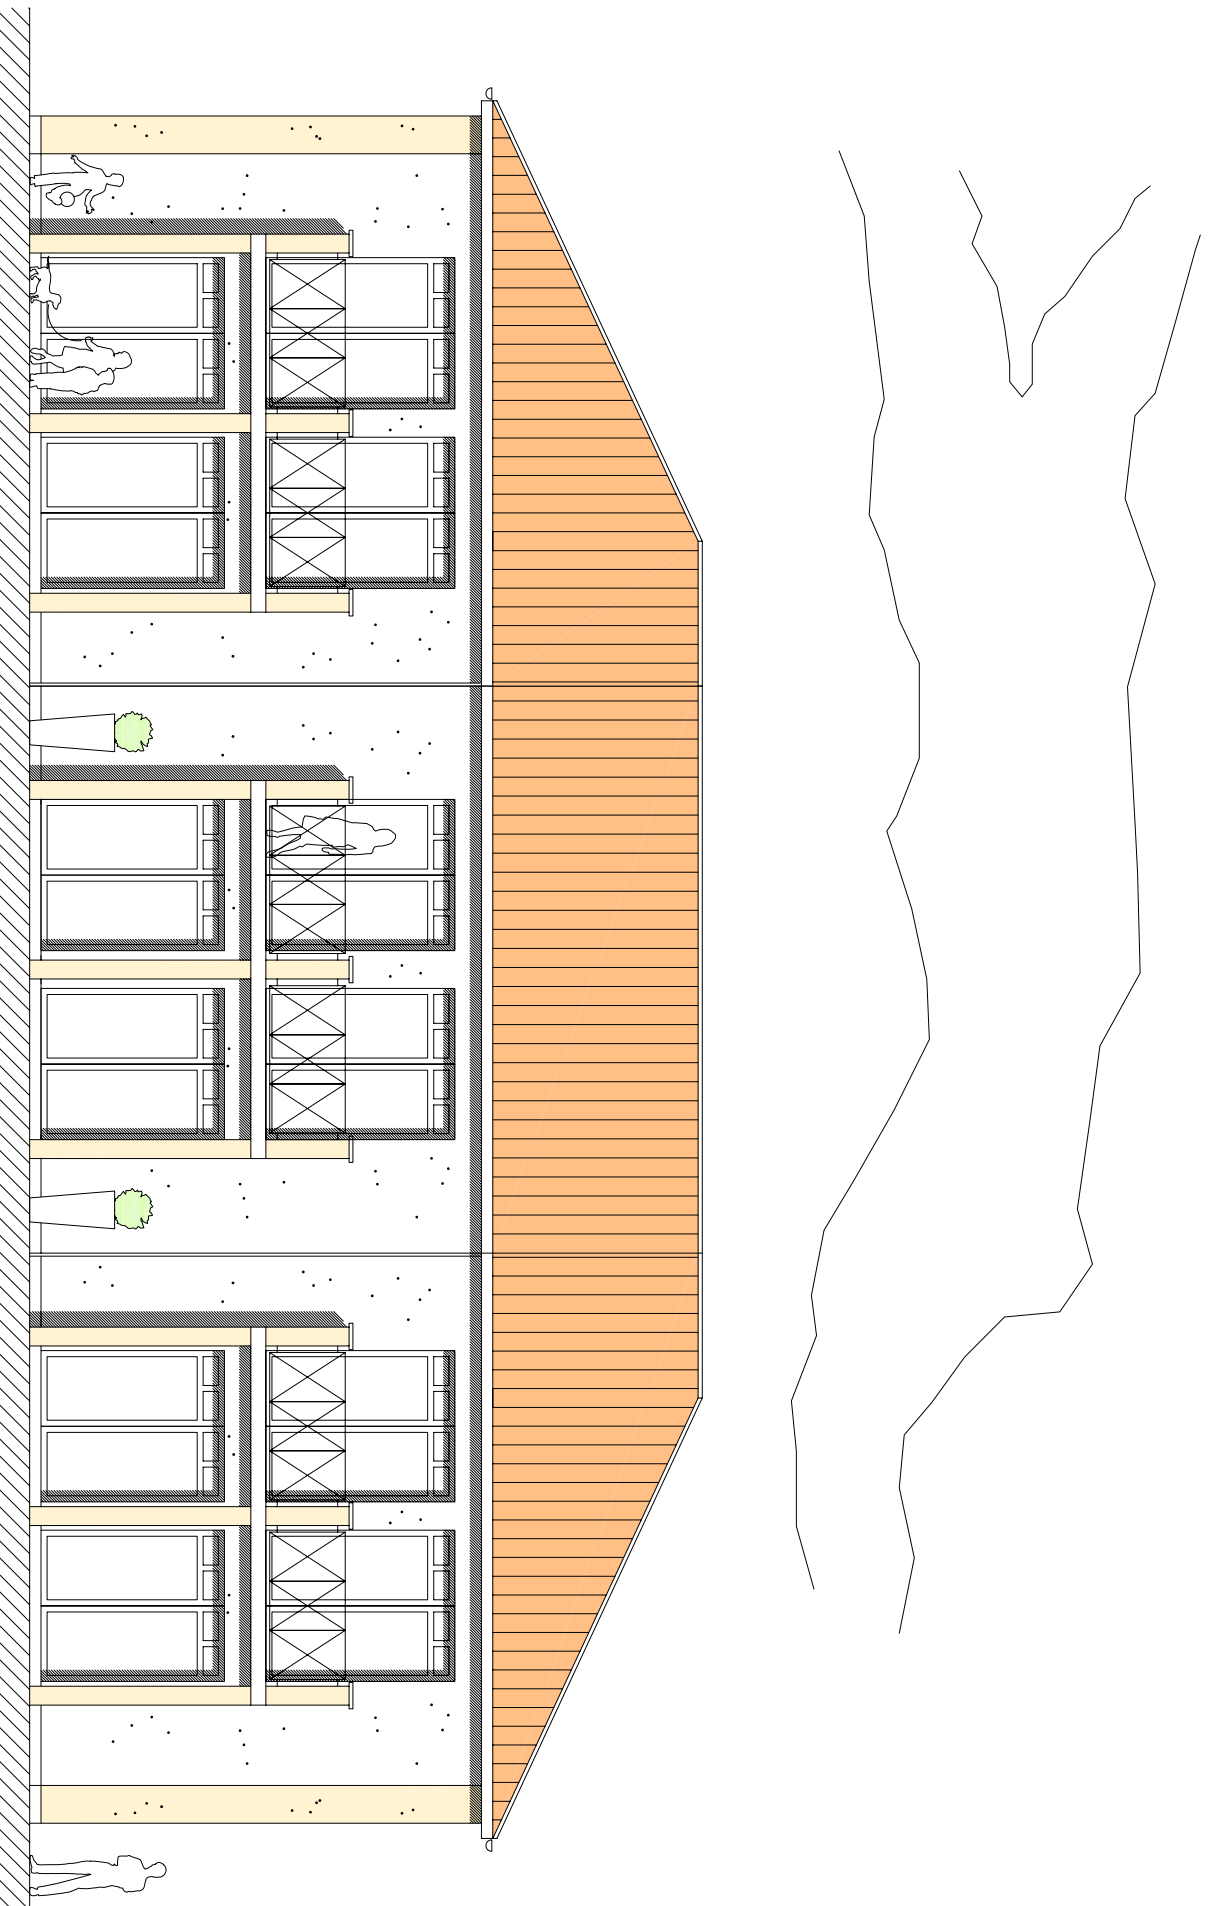

1 → 100

NORD -
ANSICHT

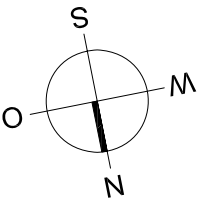


BAUVORHABEN
PASSIVHÄUSER
BEETHOVENRING
67245 LAMBSHEIM

PROFESSIONELL BAUEN
67141 NEUHOFFEN
CARL REISS STR. 31C
TEL.: 06236 / 461172

PLANUNG
DIPLOM. H. HAMPP
MITTL. GASBERGWEG 3
69115 HEIDELBERG
TEL.: 06221 / 4339522


2007-12-06

HAMPP
ARCHITEKT

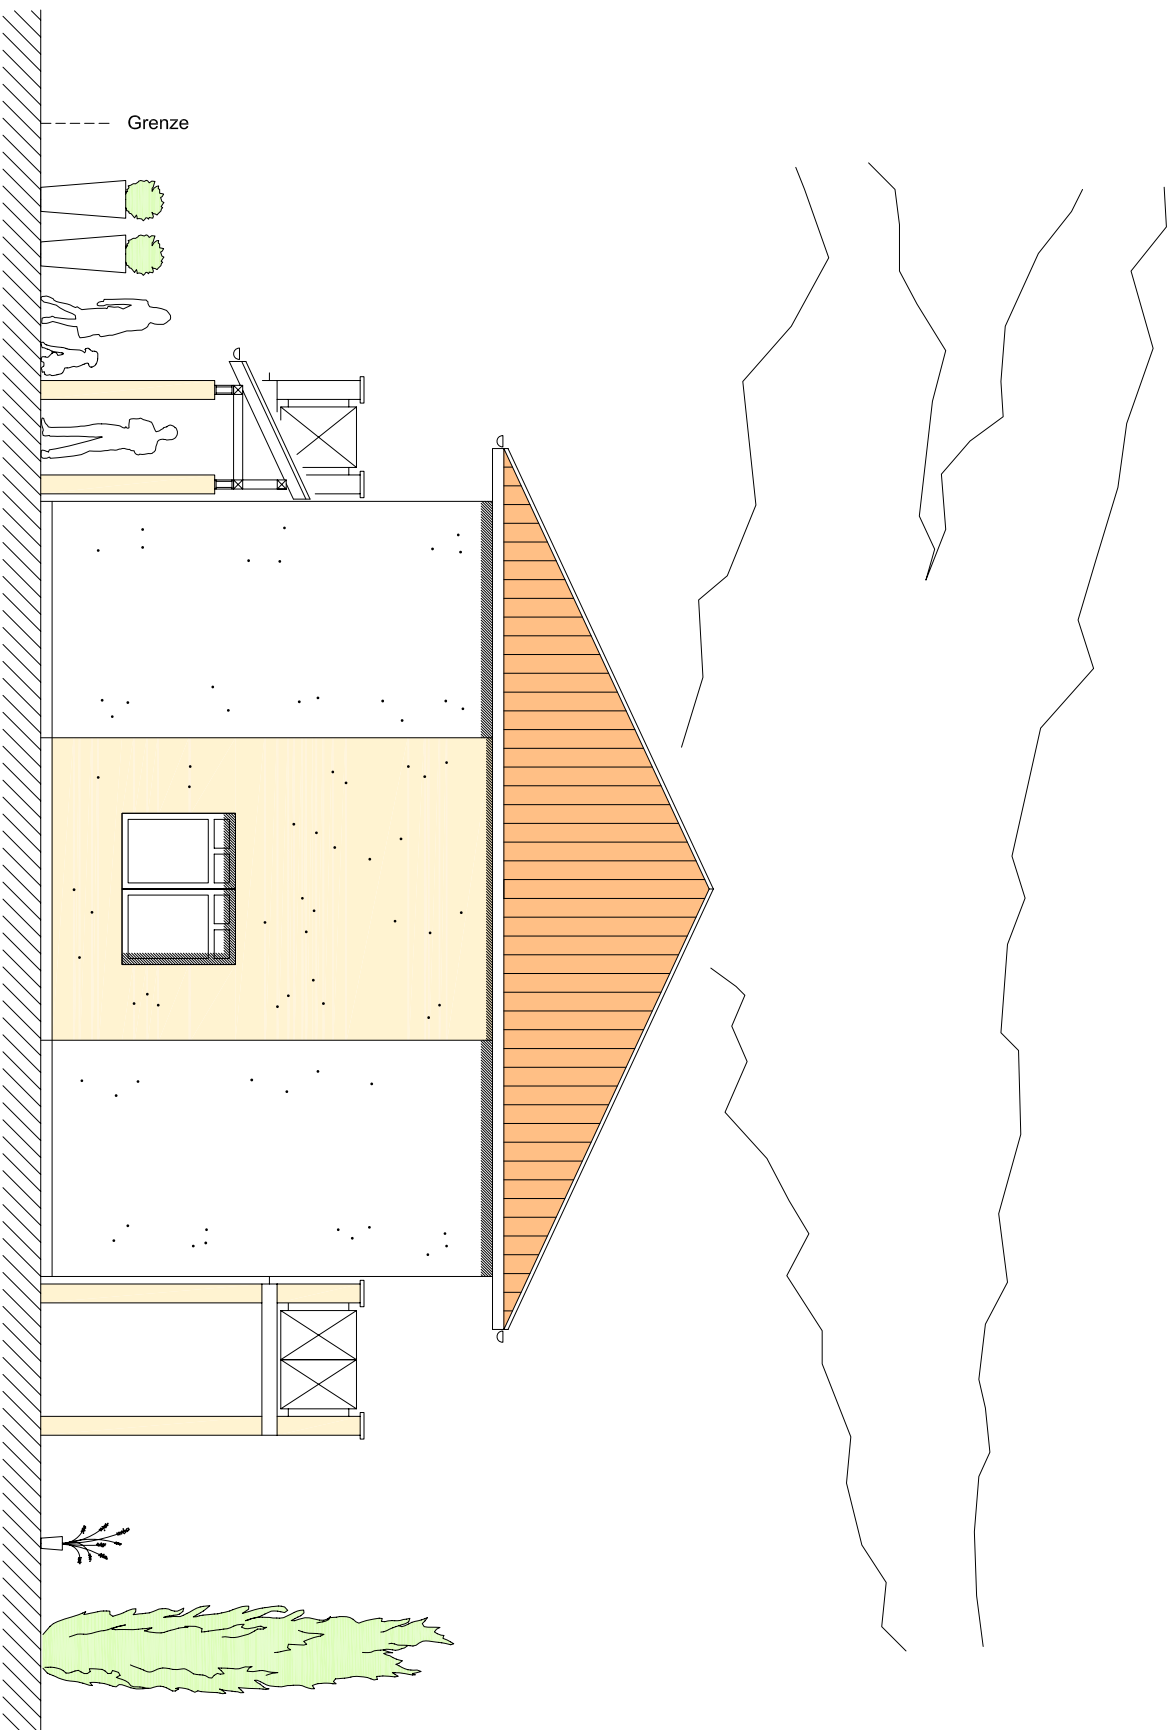

1 → 100

SCHNITT

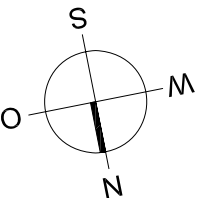

BAUVORHABEN
PASSIVHAUS
BEETHOVENRING 20
67245 LAMBSHEIM
FLST. 10 275


PROFESSIONELL BAUEN
67141 NEUHOFEN
CARL REISS STR. 31C
TEL.: 06236 / 461172

PLANUNG
DIPLOM. ING. H. HAMPP
MITTL. GAISBERGWEG 3
69115 HEIDELBERG
TEL.: 06221 / 4339522

2007-12-06

HAMPP
ARCHITEKT

DACHKONSTRUKTION LAUT STATIK

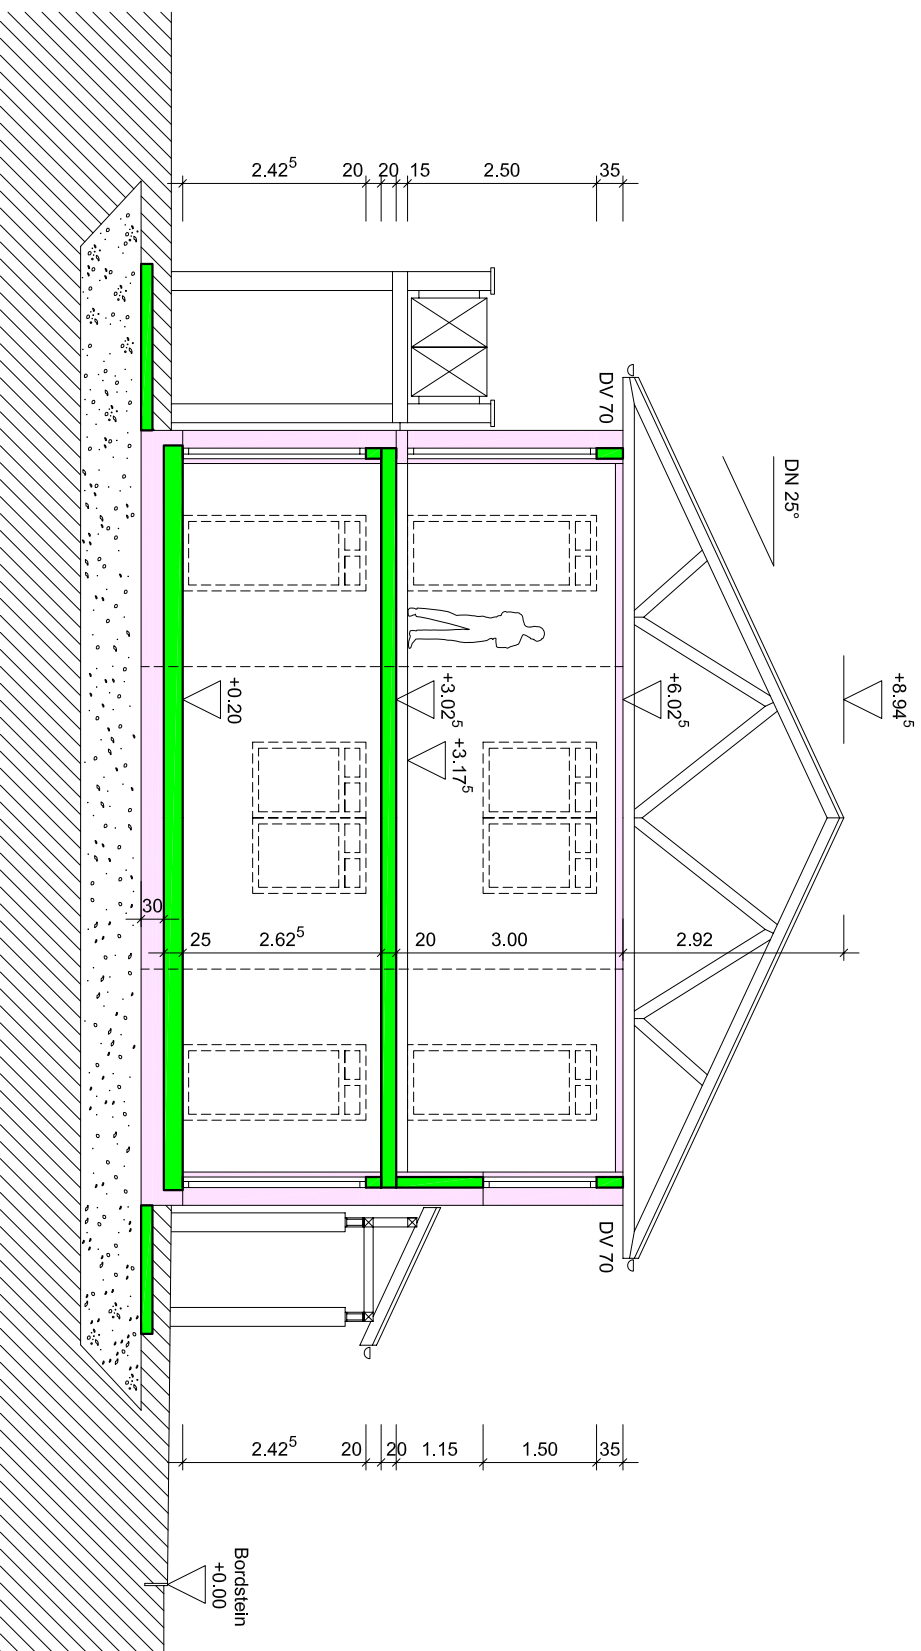

KAPILLARBRECHENDE SCHOTTERTRAGSCHICHT
FUNDAMENT / BODENPLATTE LAUT STATIK / BODENGUTTÄCHTEN